
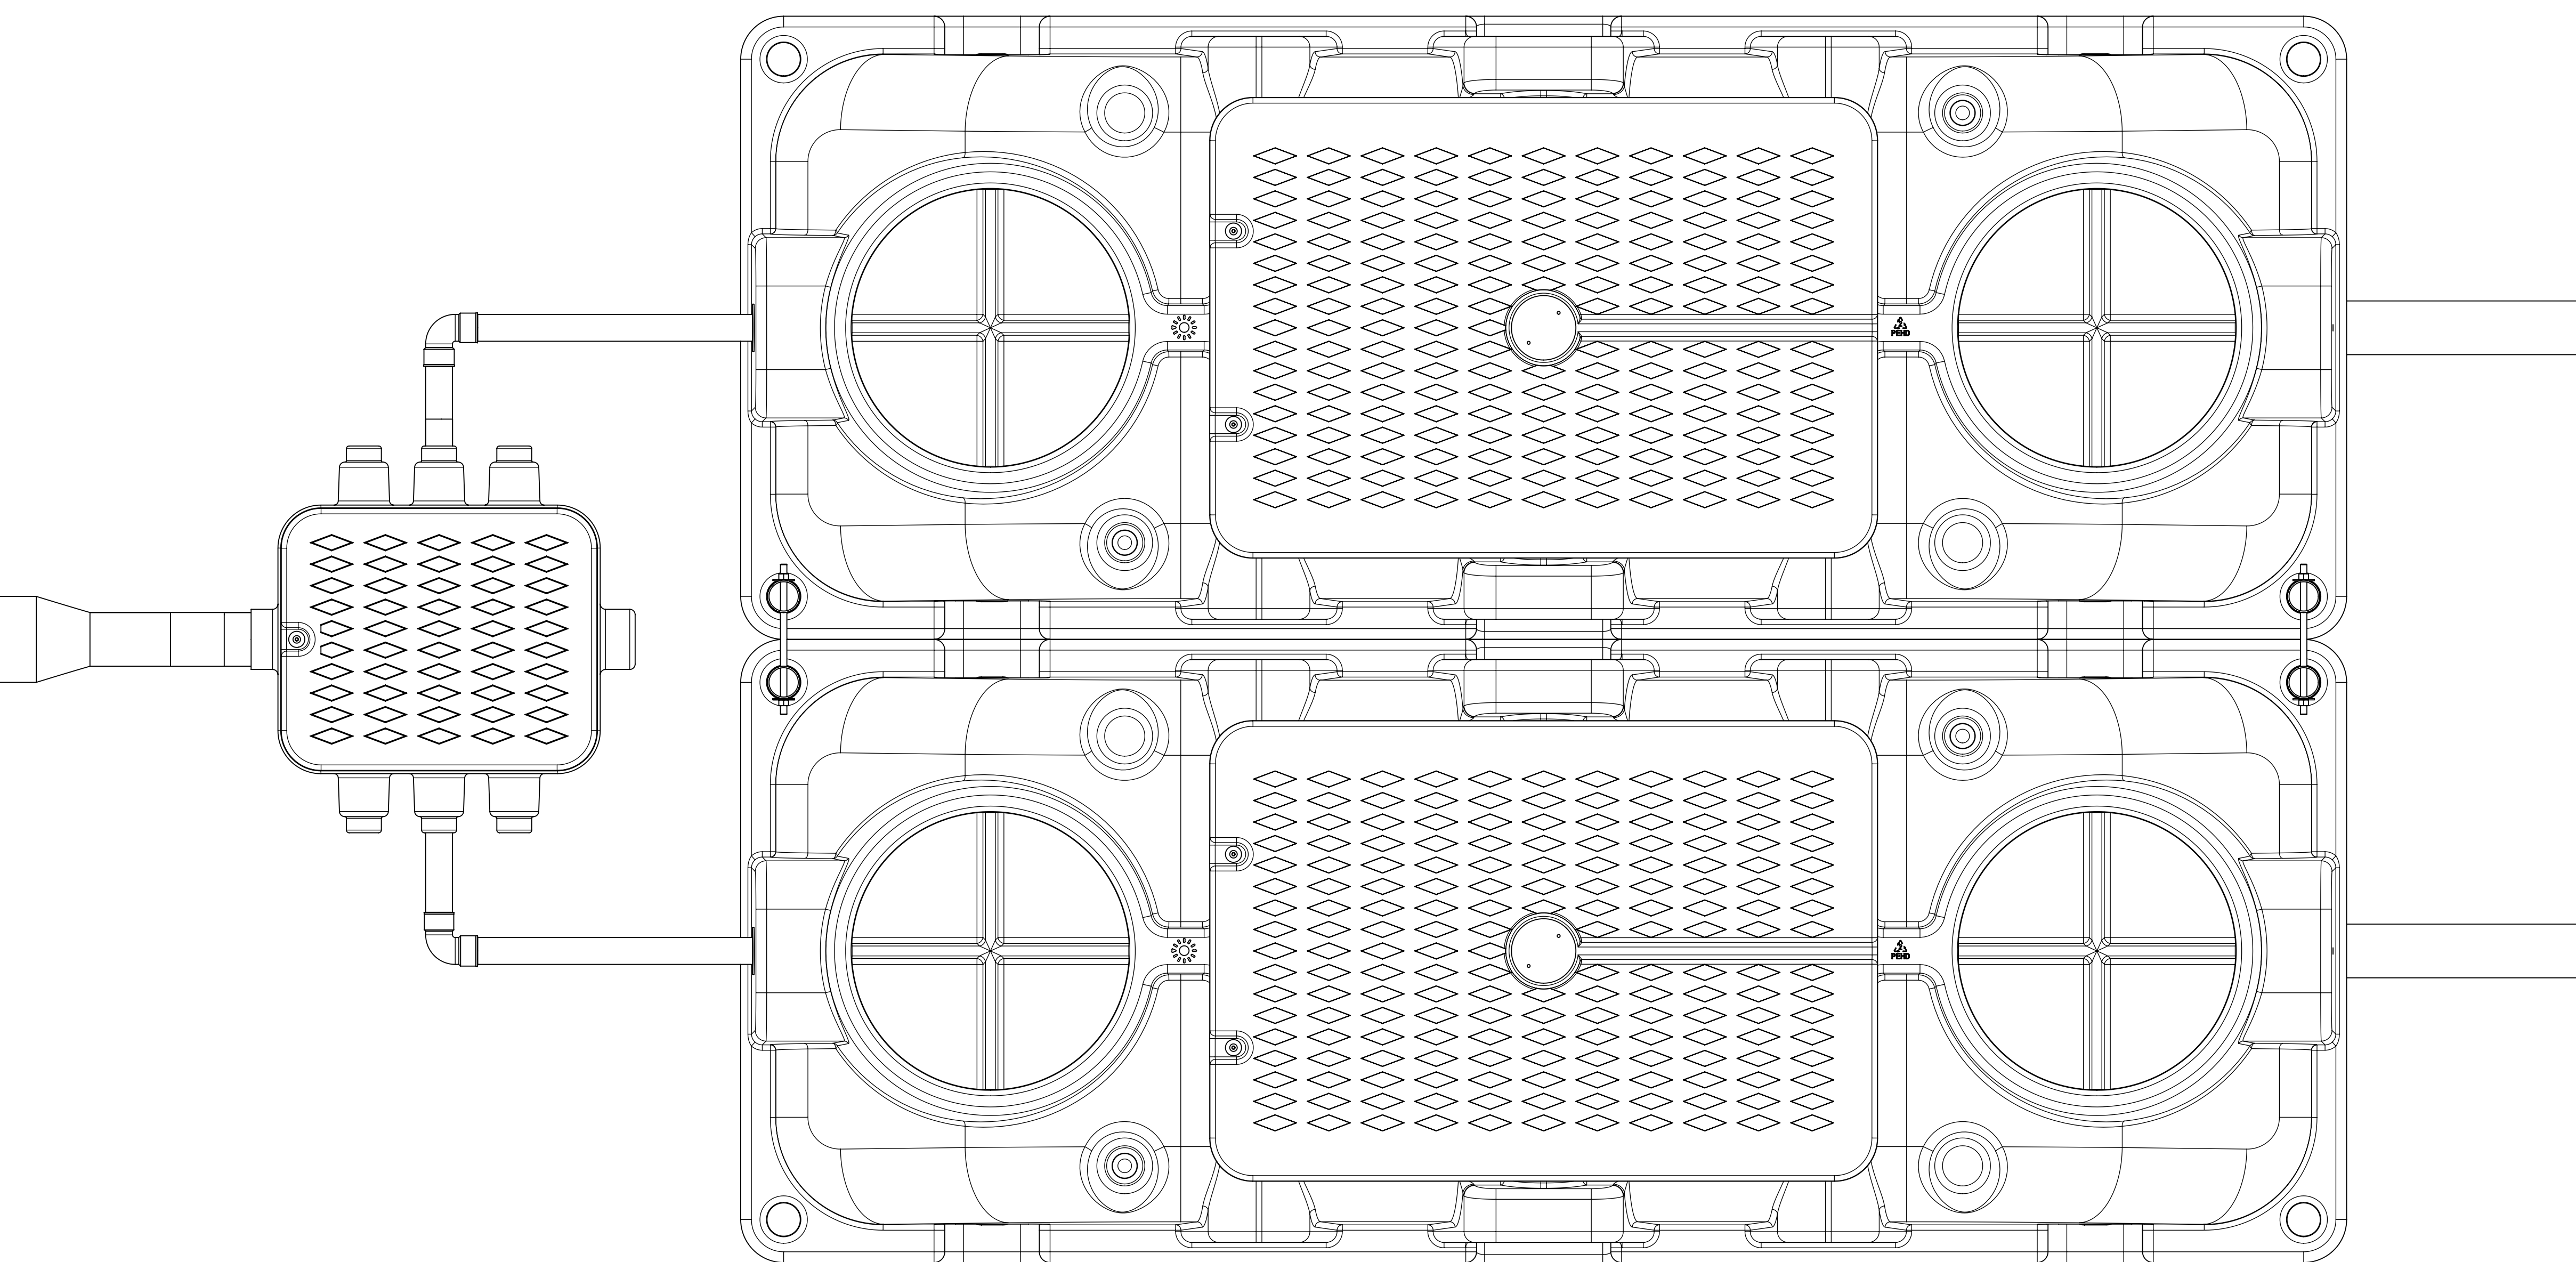
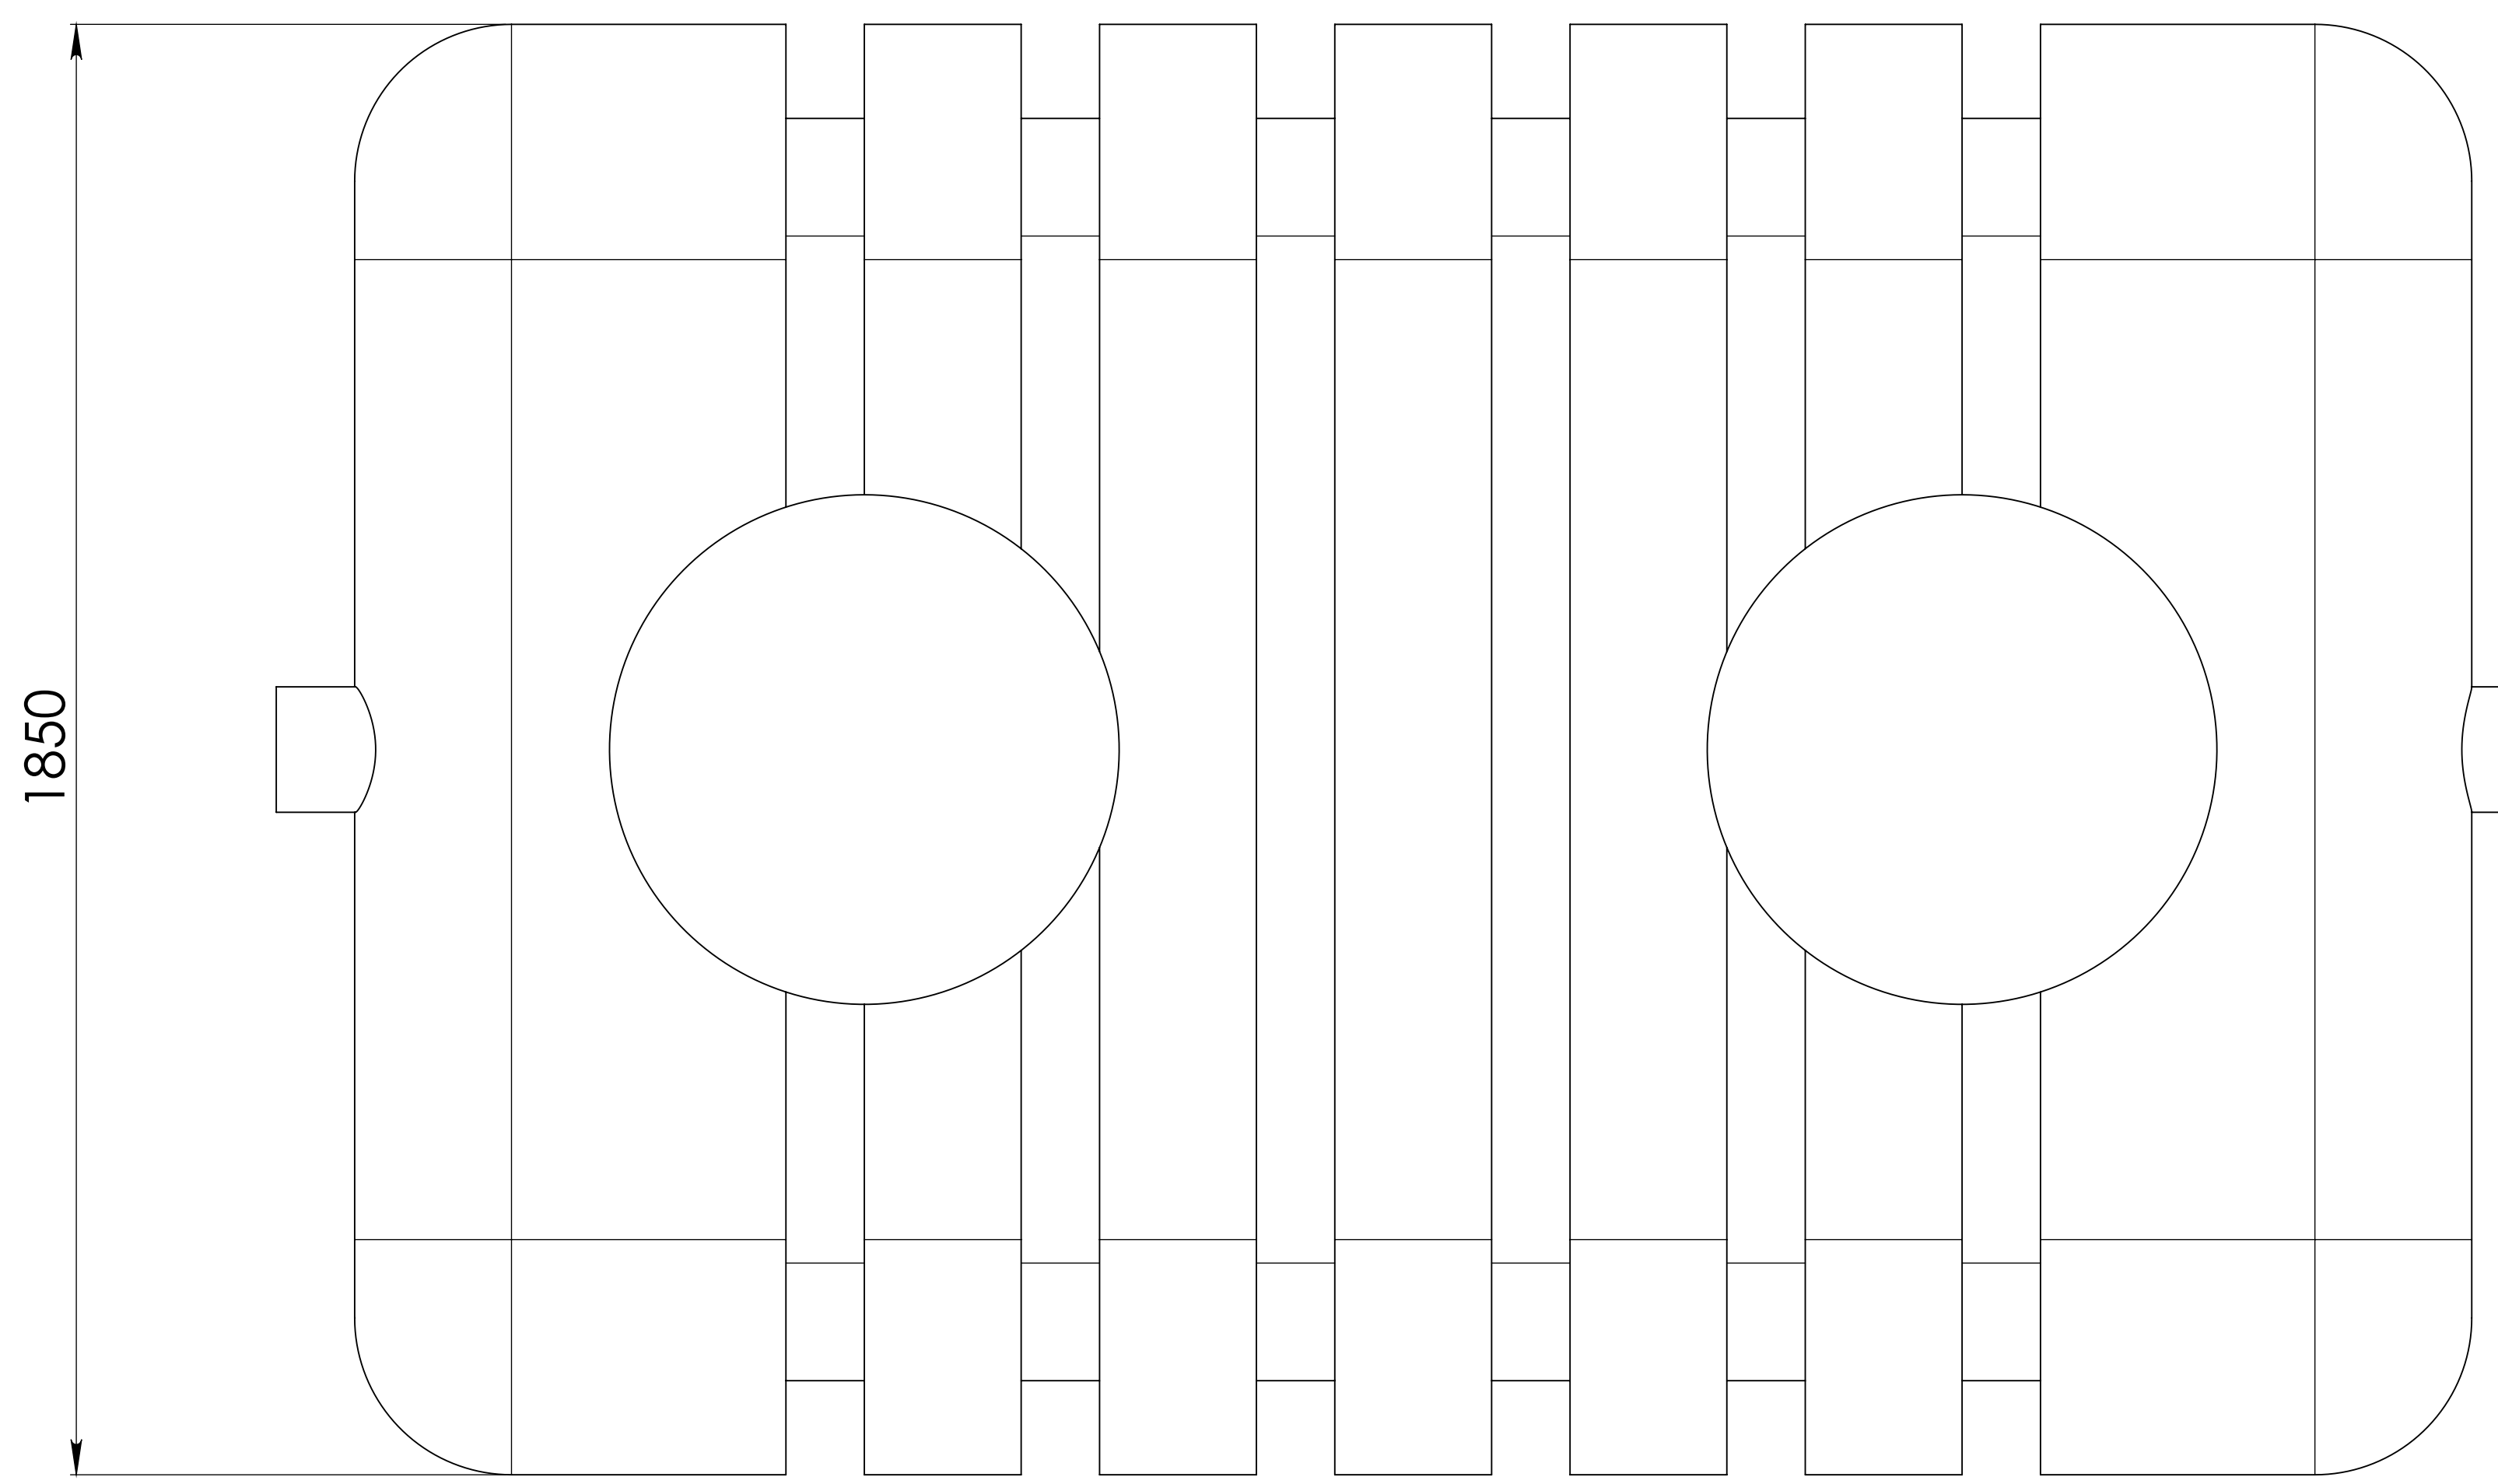
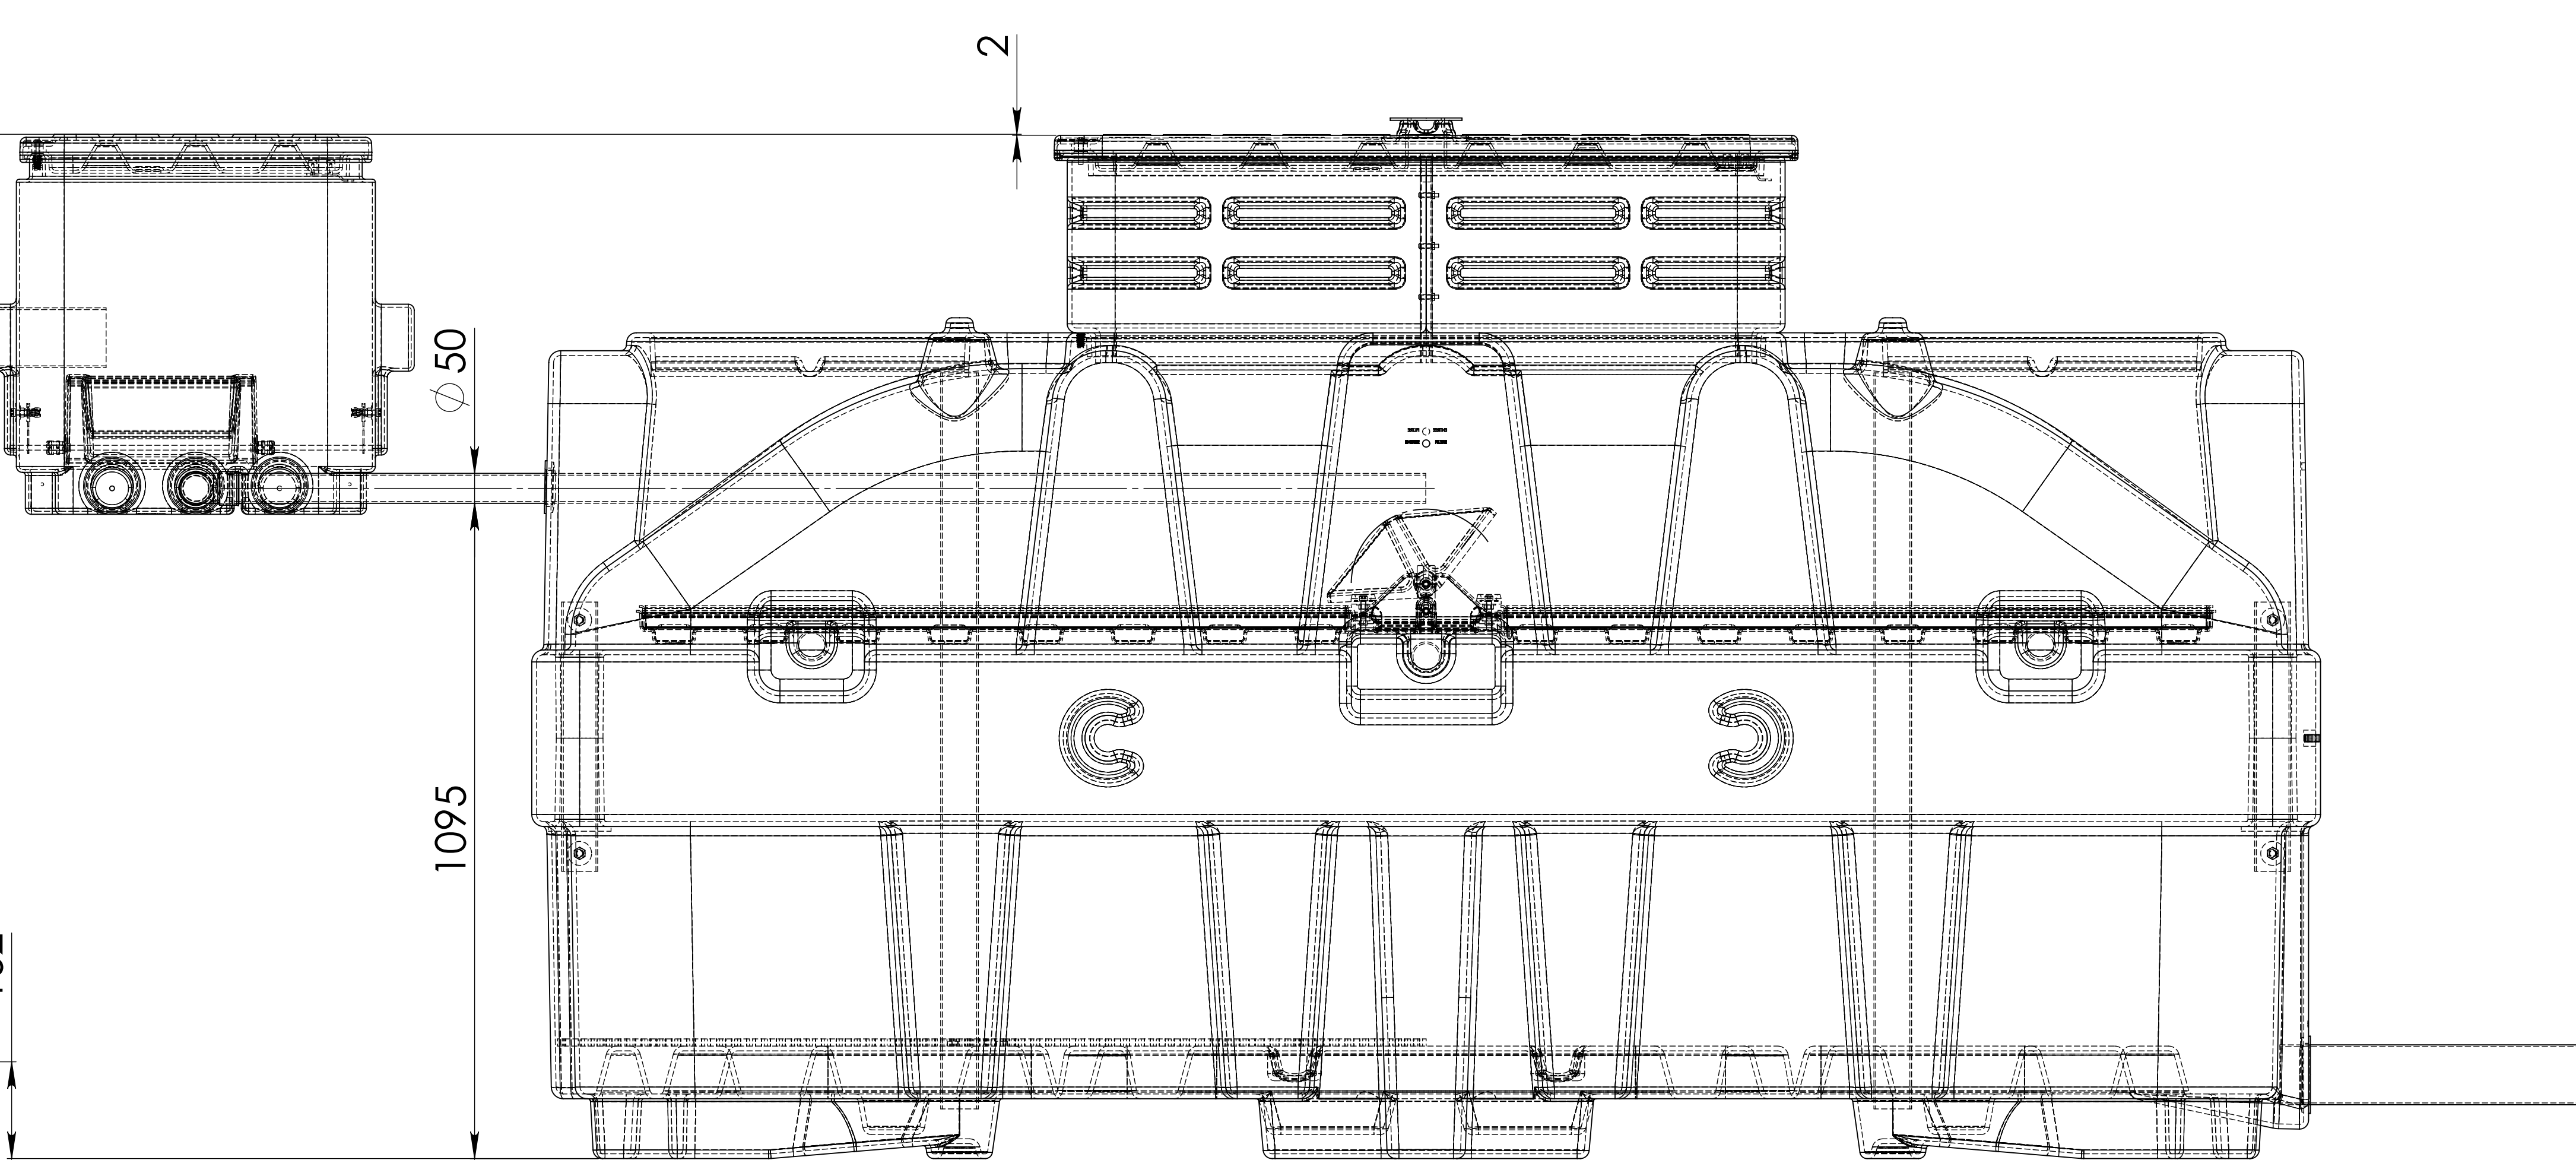


FOSSE TOUTES EAUX

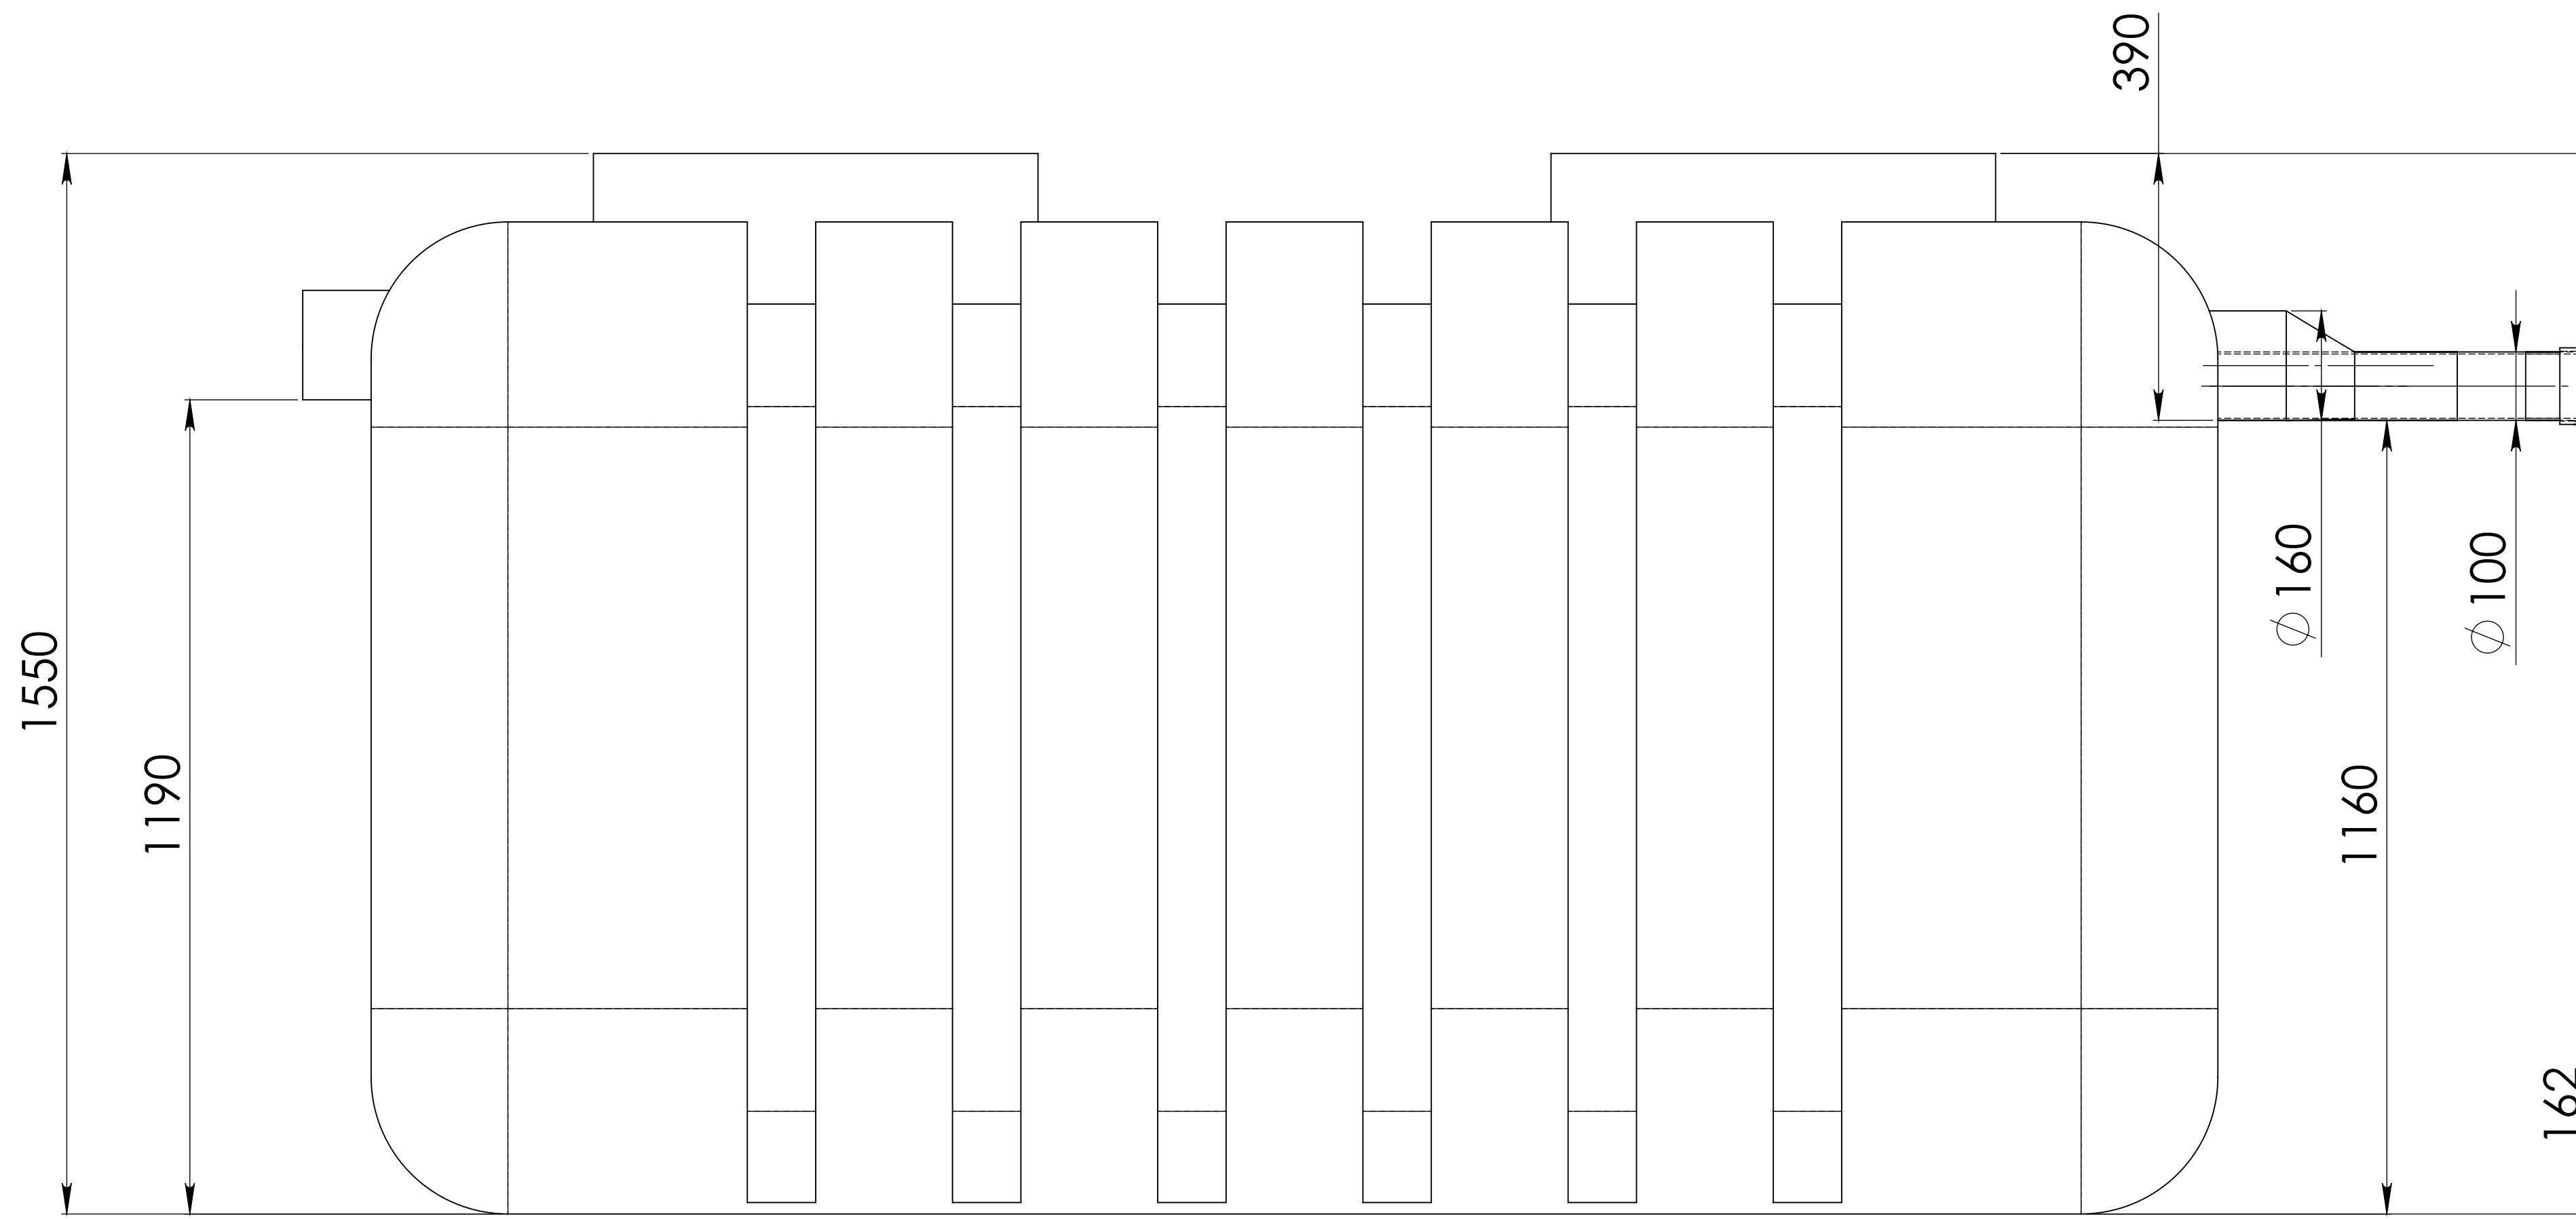

A	20/12/17	CREATION PLAN SERIE	
Ind.	Date:	Modifications	
Désignation :		FILIERE 10 EH	Dessiné par : LM Date : 20/12/2017
			Client : PHYTOPLUS
Ce plan est la propriété d'ATIS. Il ne peut être communiqué ni reproduit sans son autorisation.			
POLYTECH		Polysrathane - Rotomoulage Aulrechaux 25110 Baume les Dames FRANCE	Ech : 2:15 Pl : 1 P4448 A